

SG工法現場指導前準備



根伐り




根伐り平面図



根伐り断面図

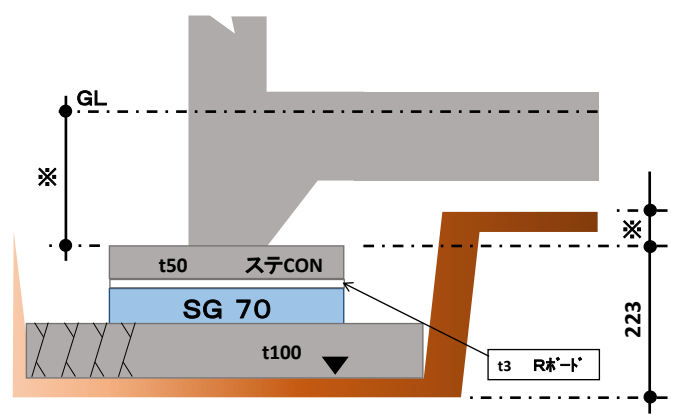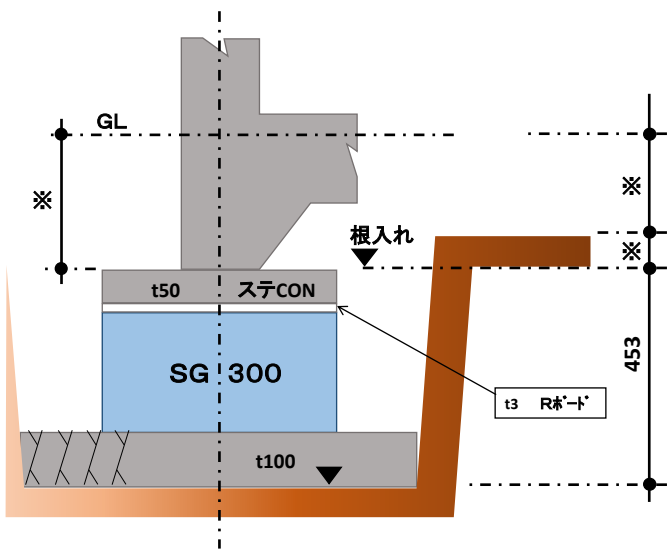

※設計図による

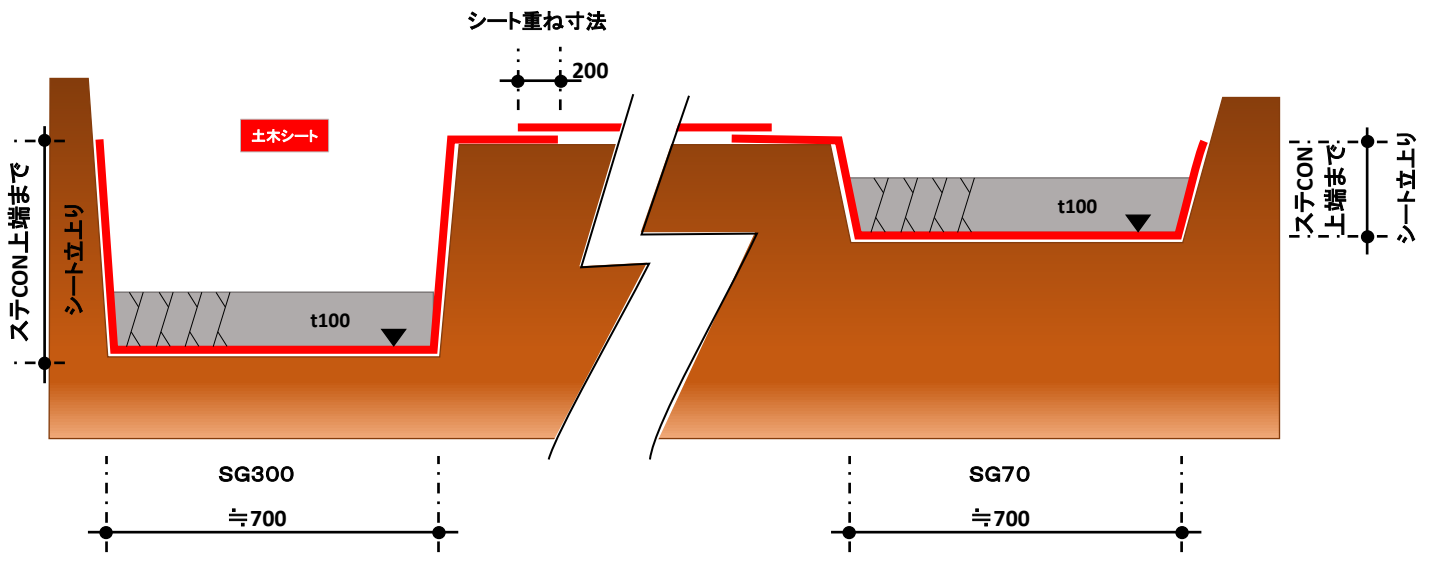

※この状態でSG設置指導立会いを致します。